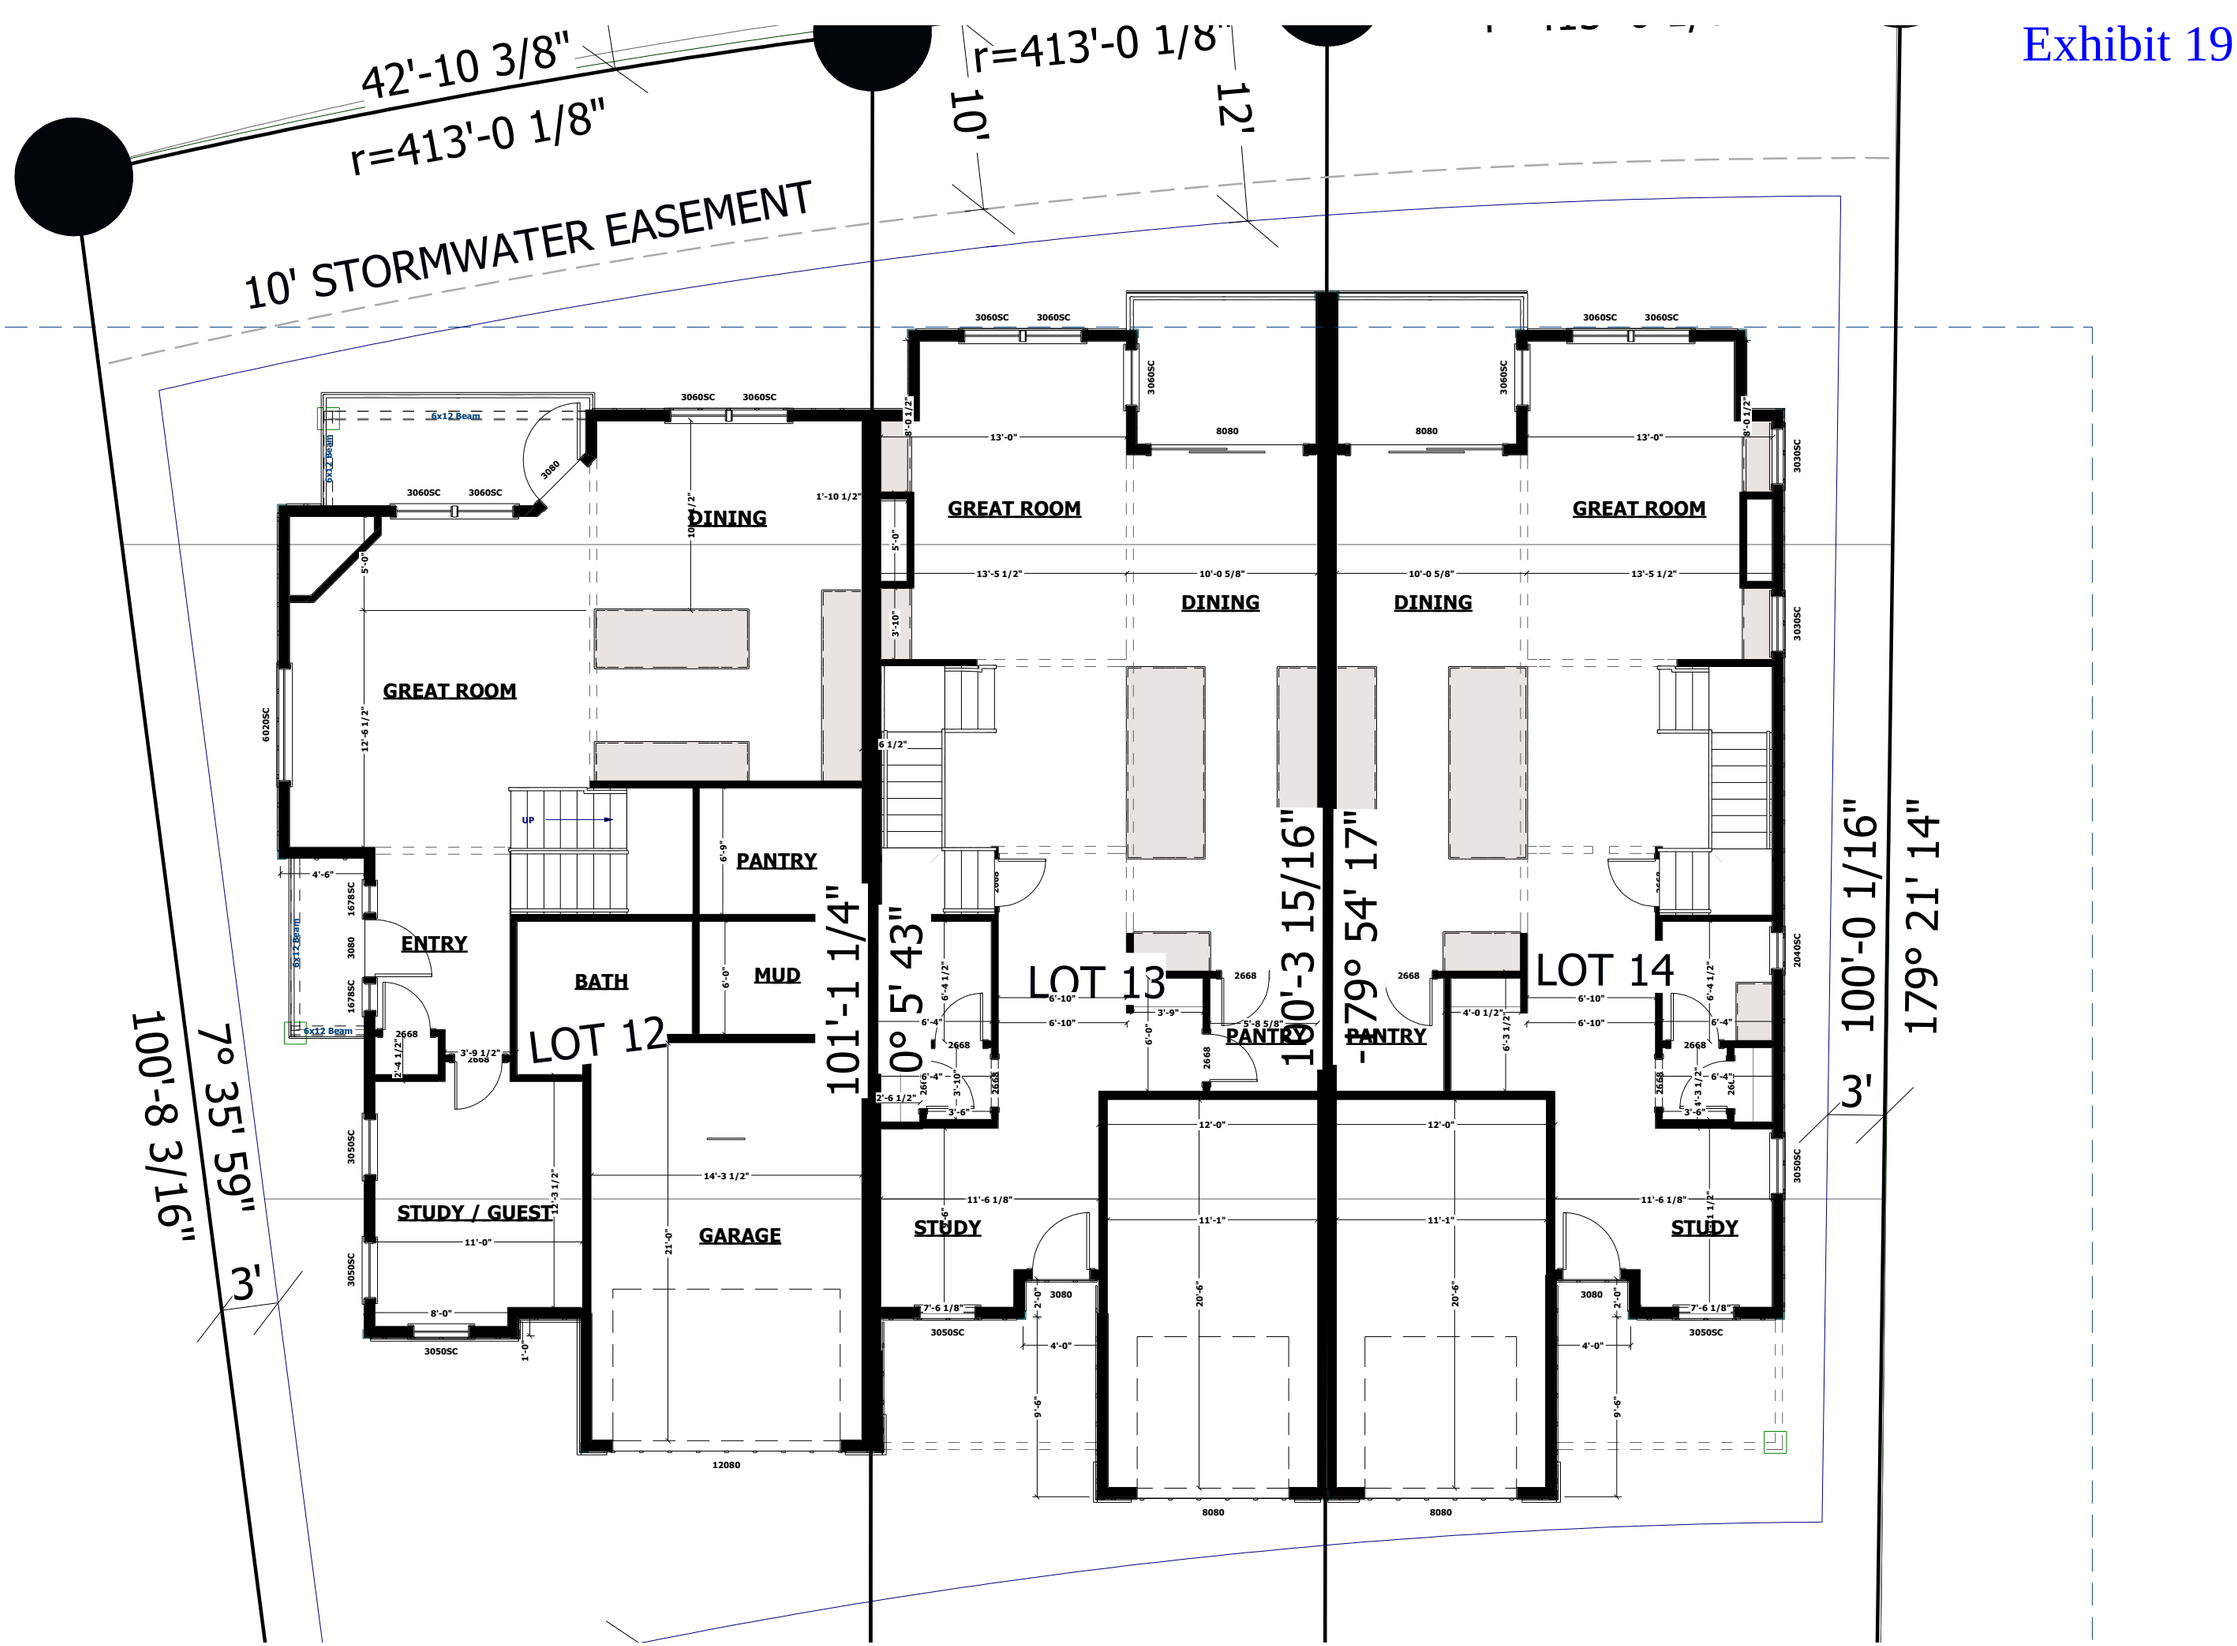
42'-10 3/8"
r=413'-0 1/8"
10' STORMWATER EASEMENT
r=413'-0 1/8"
10'
12'
GREAT ROOM
DINING
PANTRY
ENTRY
BATH
MUD
LOT 12
STUDY / GUEST
GARAGE
GREAT ROOM
DINING
LOT 13
PANTRY
GREAT ROOM
DINING
PANTRY
LOT 14
STUDY
STUDY
UP
6x12 Beam
101'-1 1/4"
100'-3 15/16"
100'-0 1/16"
100'-8 3/16"
7° 35' 59"
0° 5' 43"
-79° 54' 17"
179° 21' 14"
3'
3'